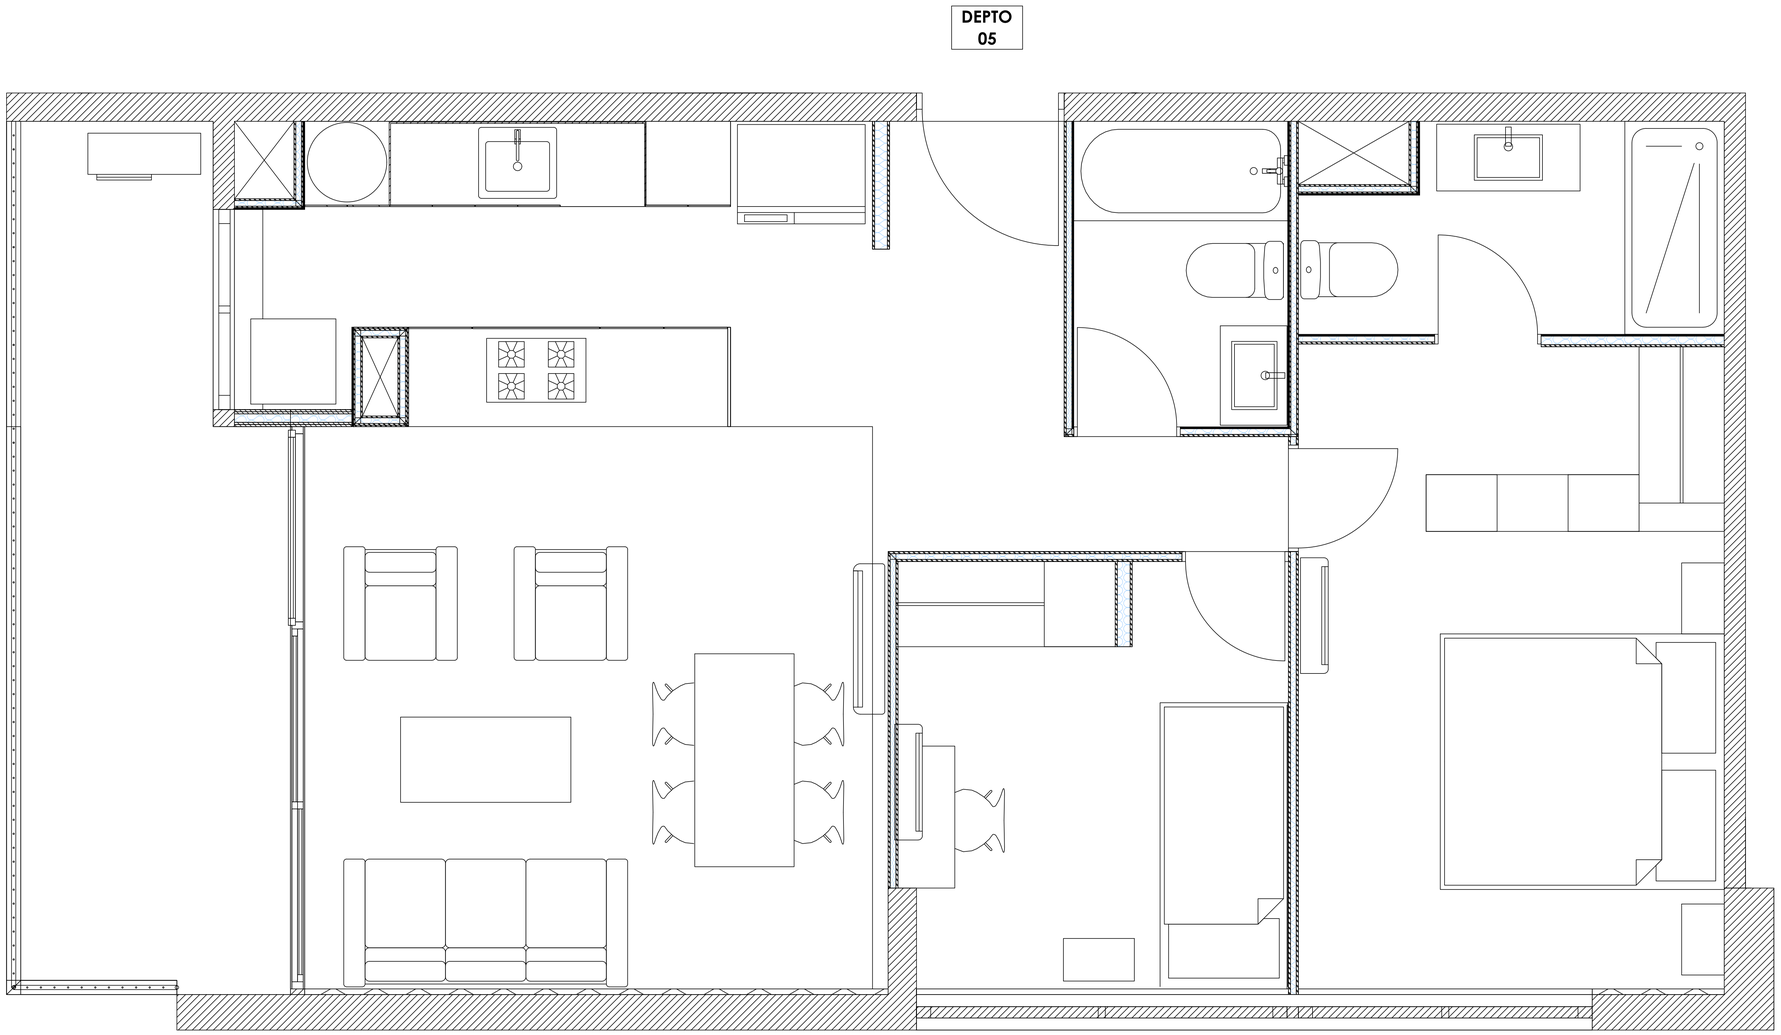DEPARTAMENTO TIPO 5